pawilon Sztuki
Molo Południowe
Gdynia

autorka: Daria Modzelewska / promotor: prof. ASP dr hab. Jan Sikora

historia

Pod koniec lat 80-tych moja Babcia prowadziła, należący do "Społem", bar mleczny przy ulicy Świętojańskiej w Gdyni. Dzięki doświadczeniu w branży gastronomicznej została przeniesiona na stanowisko kierownicze w restauracji "Róża Wiatrów". Tak w wyniku późniejszych zmian, które nadeszły wraz z 1989 rokiem, restauracja wraz z budynkiem przeszła w posiadanie mojej babci, jej siostry, oraz mojego dziadka. Kilka pokoleń później restaurcja wciąż jest prowadzona przez naszą rodzinę. To miejsce w którym się wychowałam, później też pracowałam. Jest częścią mojej historii i lokalnej tożsamości.







lokalizacja

Budynek restauracji znajduje się przy al. Jana Pawła 2 II, na Skwerze Kościuszki, który leży na Molo Południowym w Gdyni. Został wzniesiony w latach 70-tych ubiegłego wieku. Budynek został zaprojetkowany przez Lecha Zaleskiego we współpracy ze Stanisławem Dopierałą. Sam budynek nie od zawsze pełnił tylko funkcję gastronomiczną, w pierwotnym założeniu był to Dworzec Pasażerski Żeglugi Gdańskiej. Do dnia dzisiejszego znajduje się tutaj Kasa Żeglugi Gdańskiej oraz osobny lokal gastronomiczny. Wybrany obszar opracowania to zielony skwer bezpośrednio za budynkiem Róży/dawnego Dworca .






1


Letni Pawilon Sztuki

obiekt tymczasowy
funkcja “trzeciego miejsca”
zaangażowanie kulturowe użytkownika
możliwość ekspozycji fotografii,
plansz edukacyjnych,
prezentacji prac i koncepcji studentów ASP

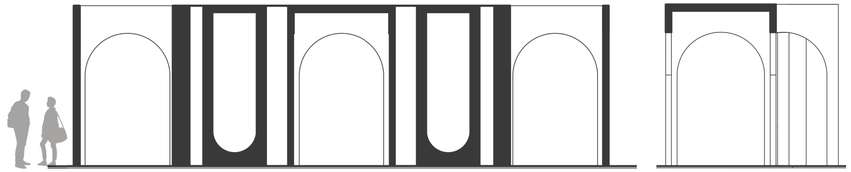



przekrój A - A


przekrój B - B

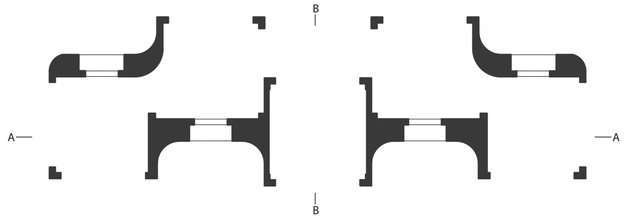


rzut, przekroje skala 1:100

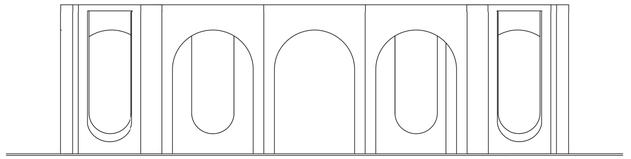


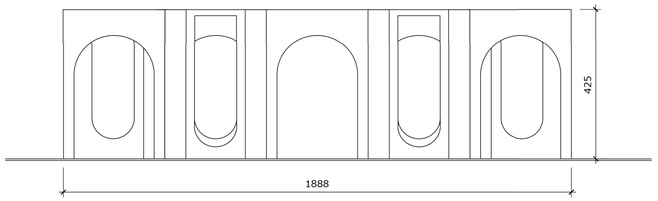

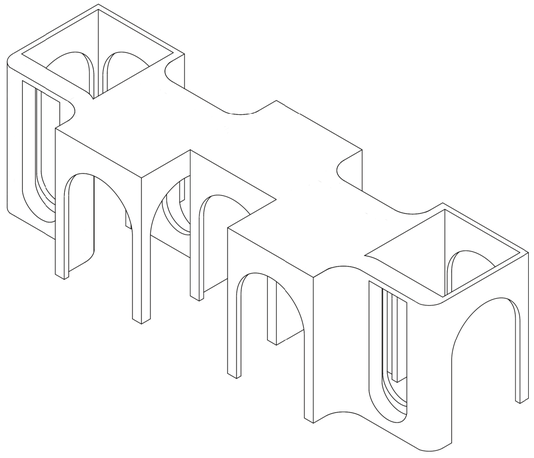

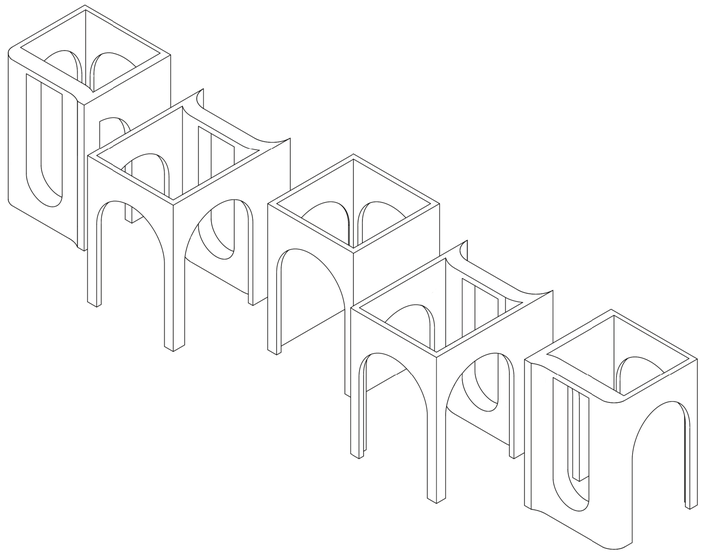



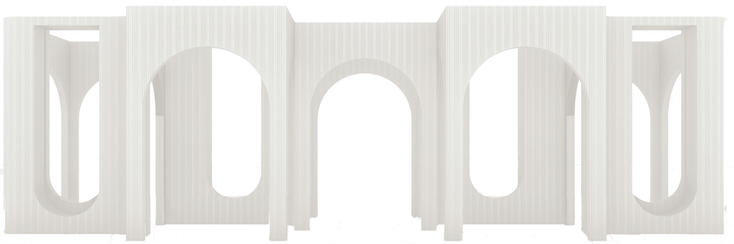












2 Miejski Pawilon Sztuki

obiekt stały
poszerzona funkcja wystawiennicza
uniwersalny
przenikanie ekspozycji do przestrzeni miejskiej
trzecie miejsce

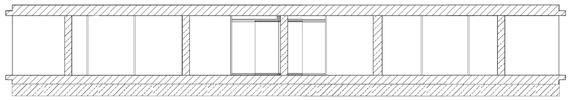


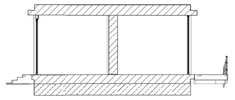

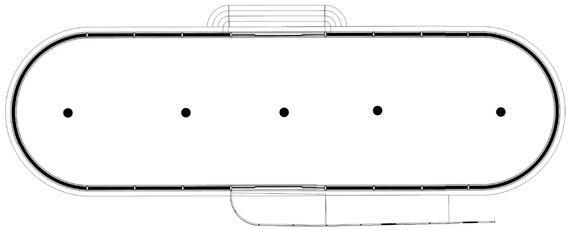





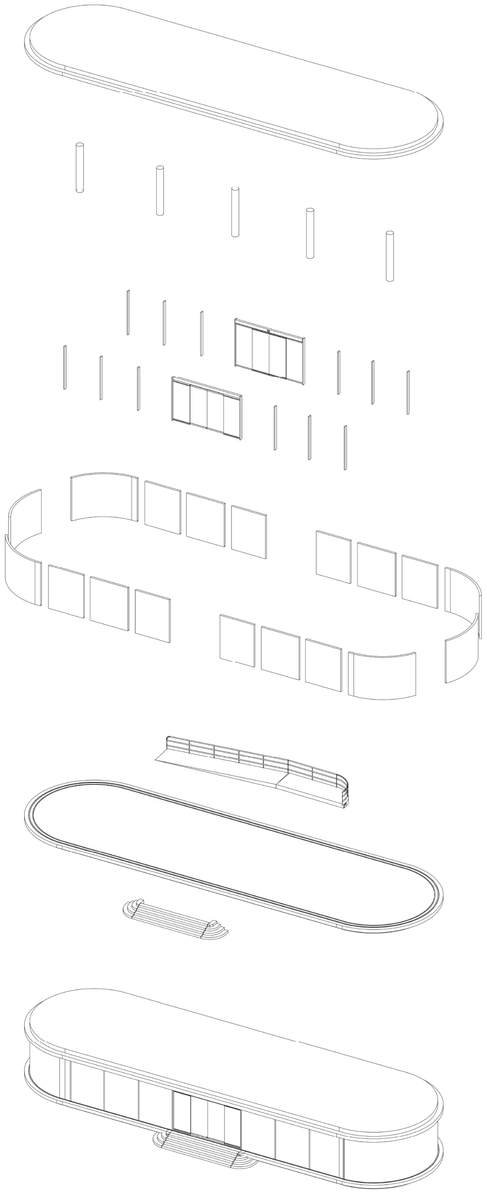










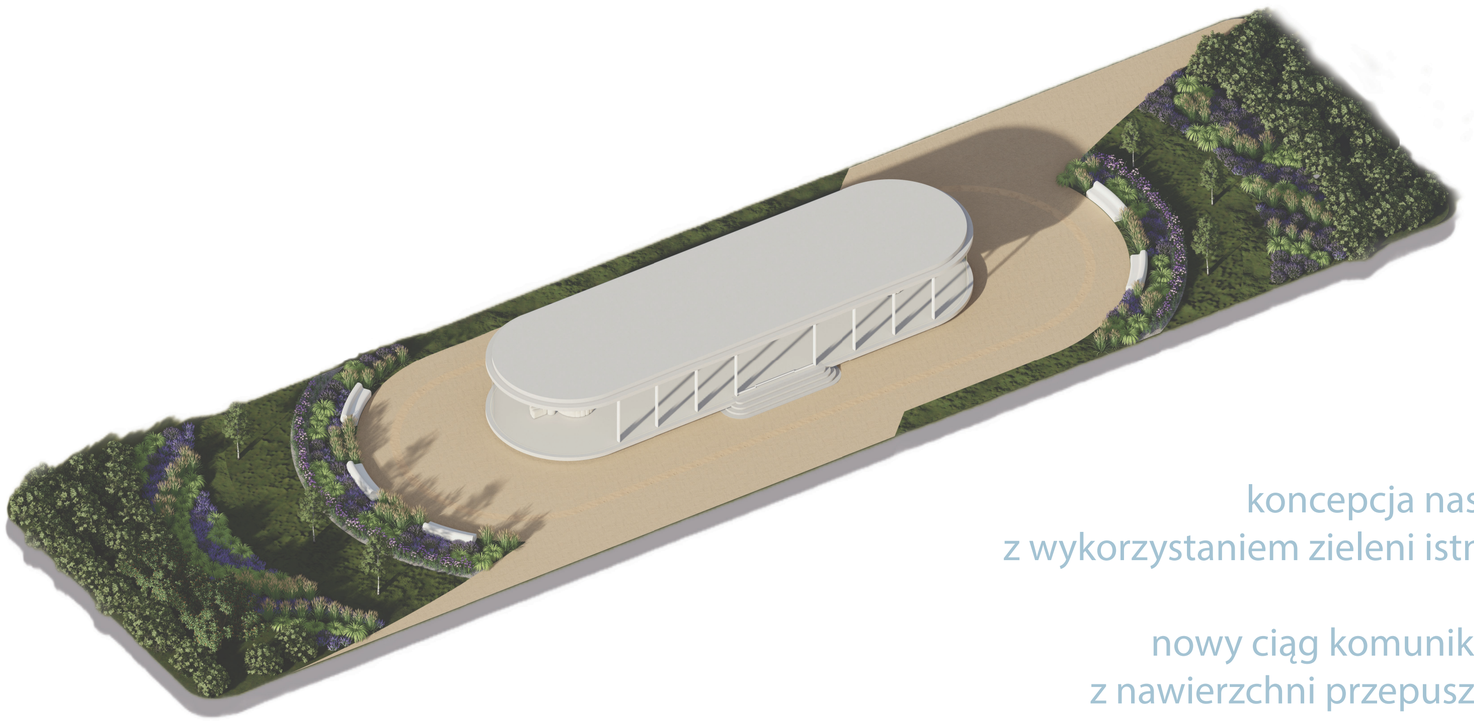

koncepcja nasadzeń
z wykorzystaniem zieleni istniejącej

nowy ciąg komunikacyjny
z nawierzchni przepuszczalnej

zieleń retencyjna



brzoza brodawkowata
Betula pendula



trzcinnik ostrokwiatowy
Calamagrostis acutiflora



turzyca wiosenna
Carex caryophyllea



lawenda wąskolistna
Lavandula angustifolia



kocimiętka Faasena
Nepeta faassenii





















































